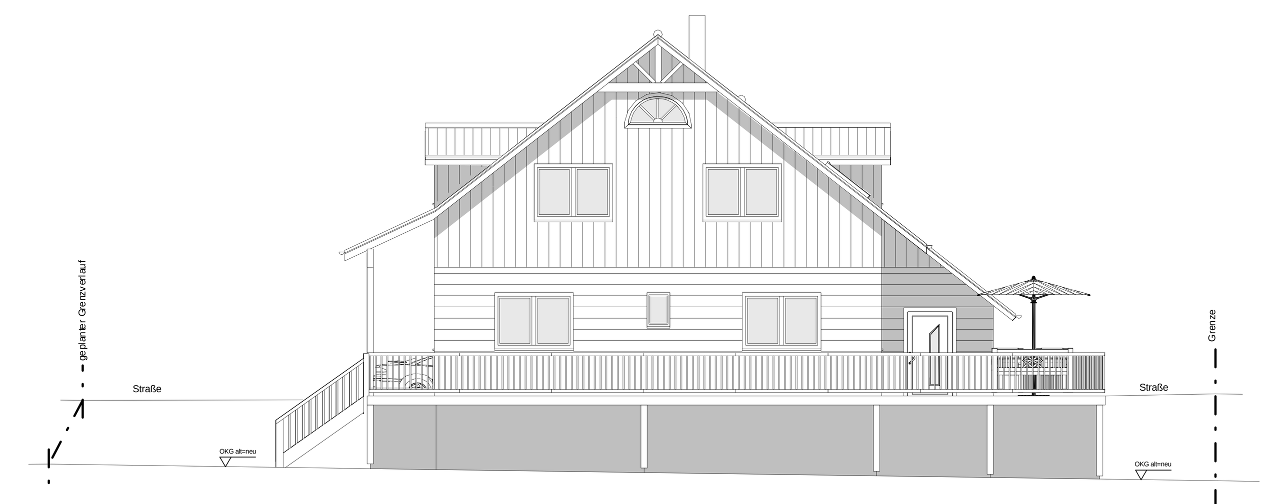

Nordwesten

Nordosten

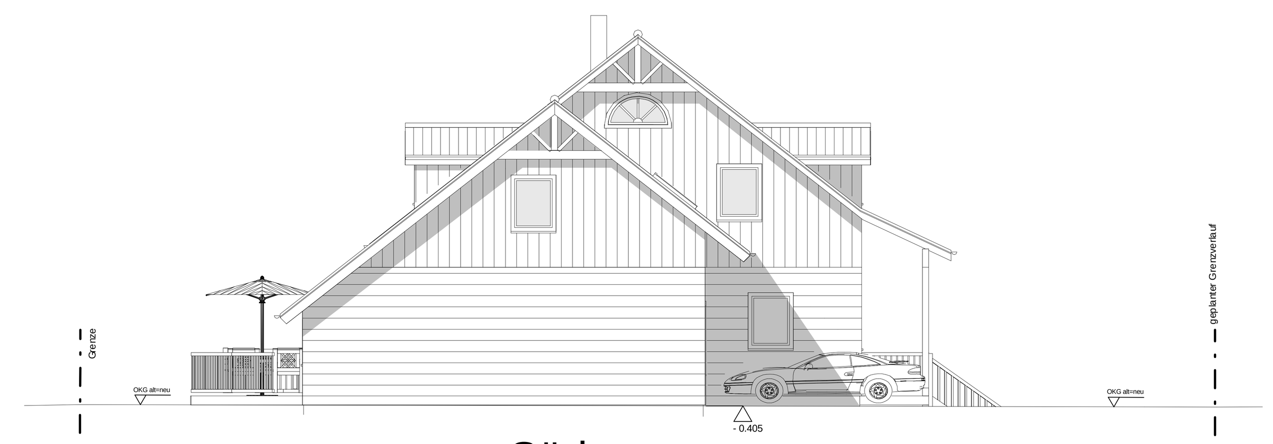

Südosten

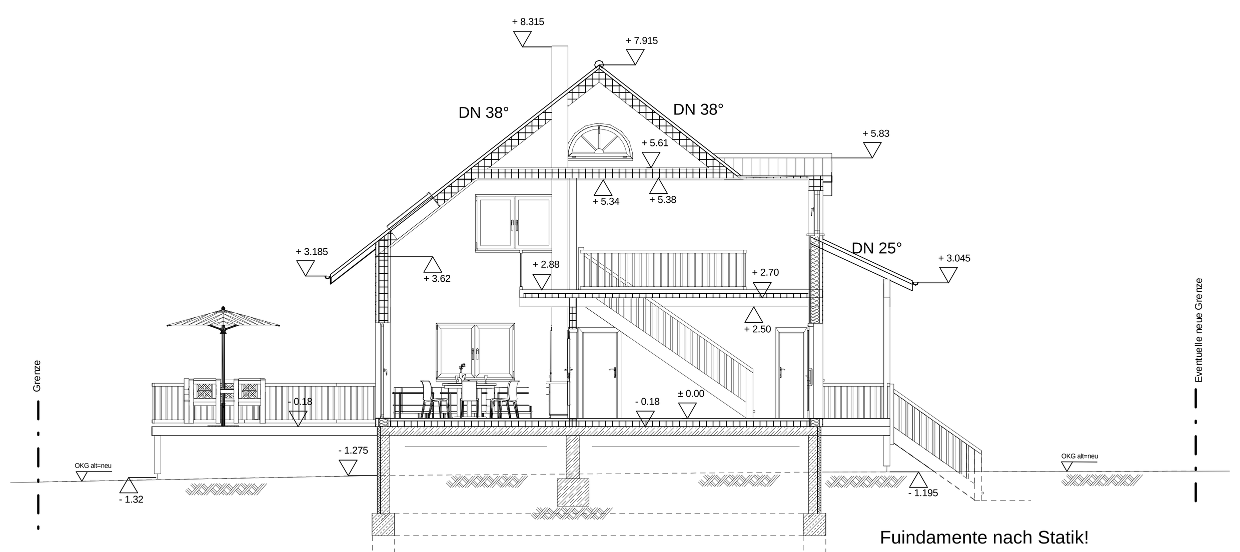

Fuindamente nach Statik!

Schnitt A-A

Südwesten

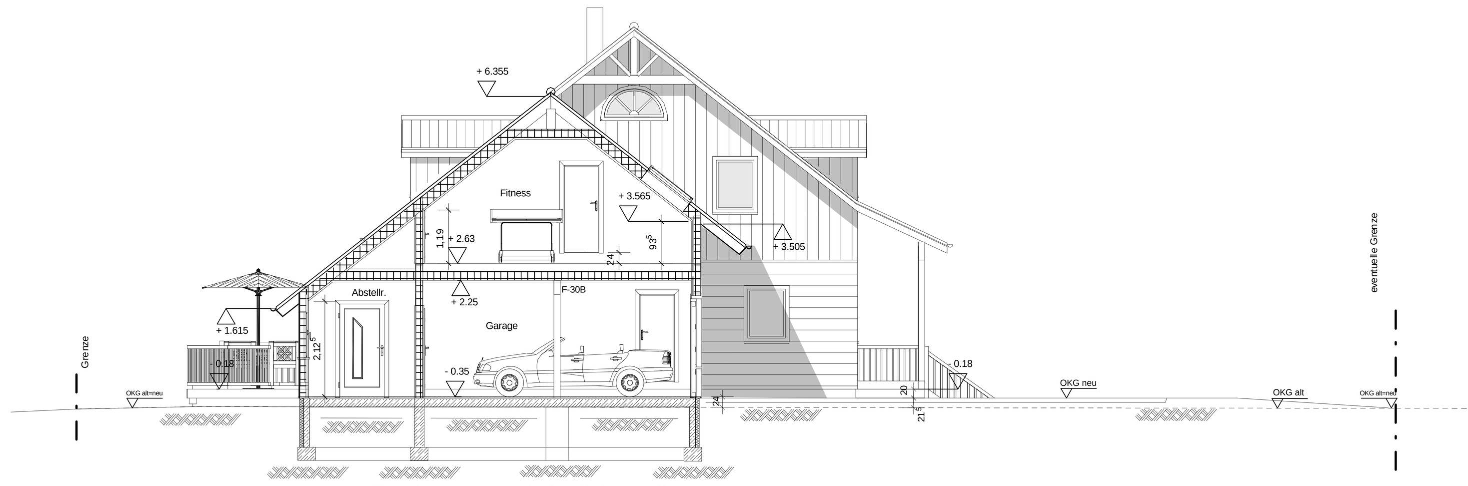

Fundamente nach Statik herstellen!

Schnitt B-B

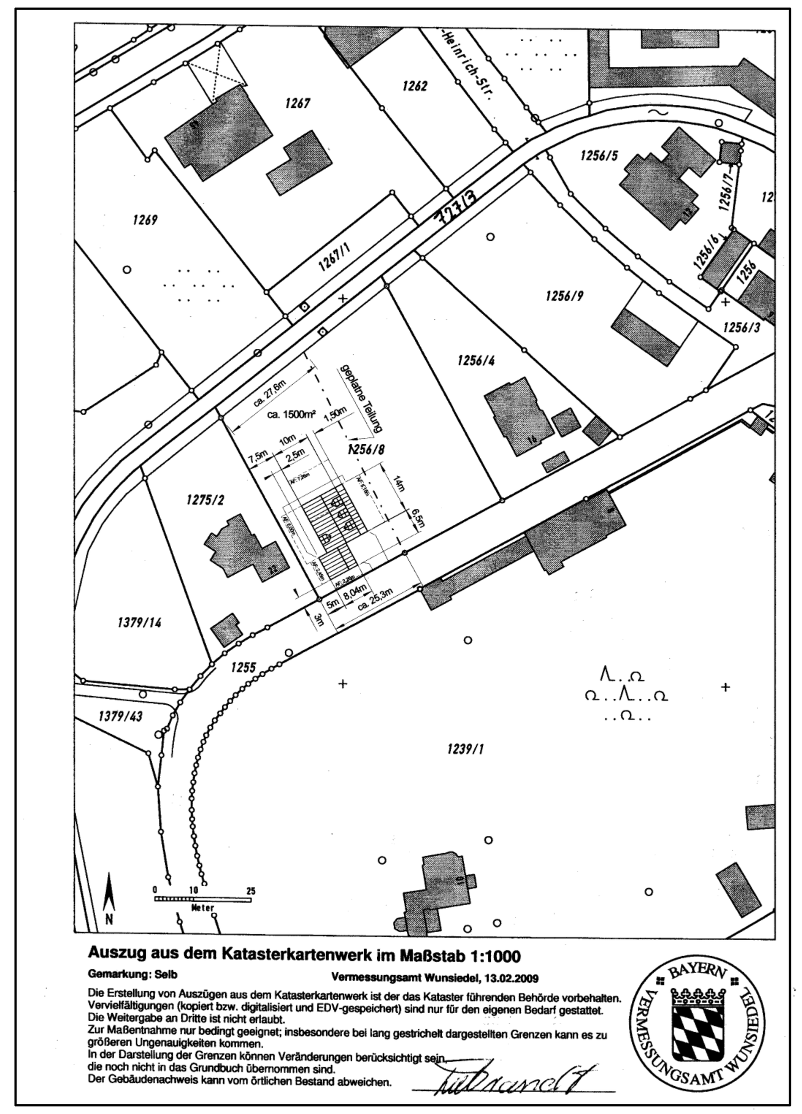

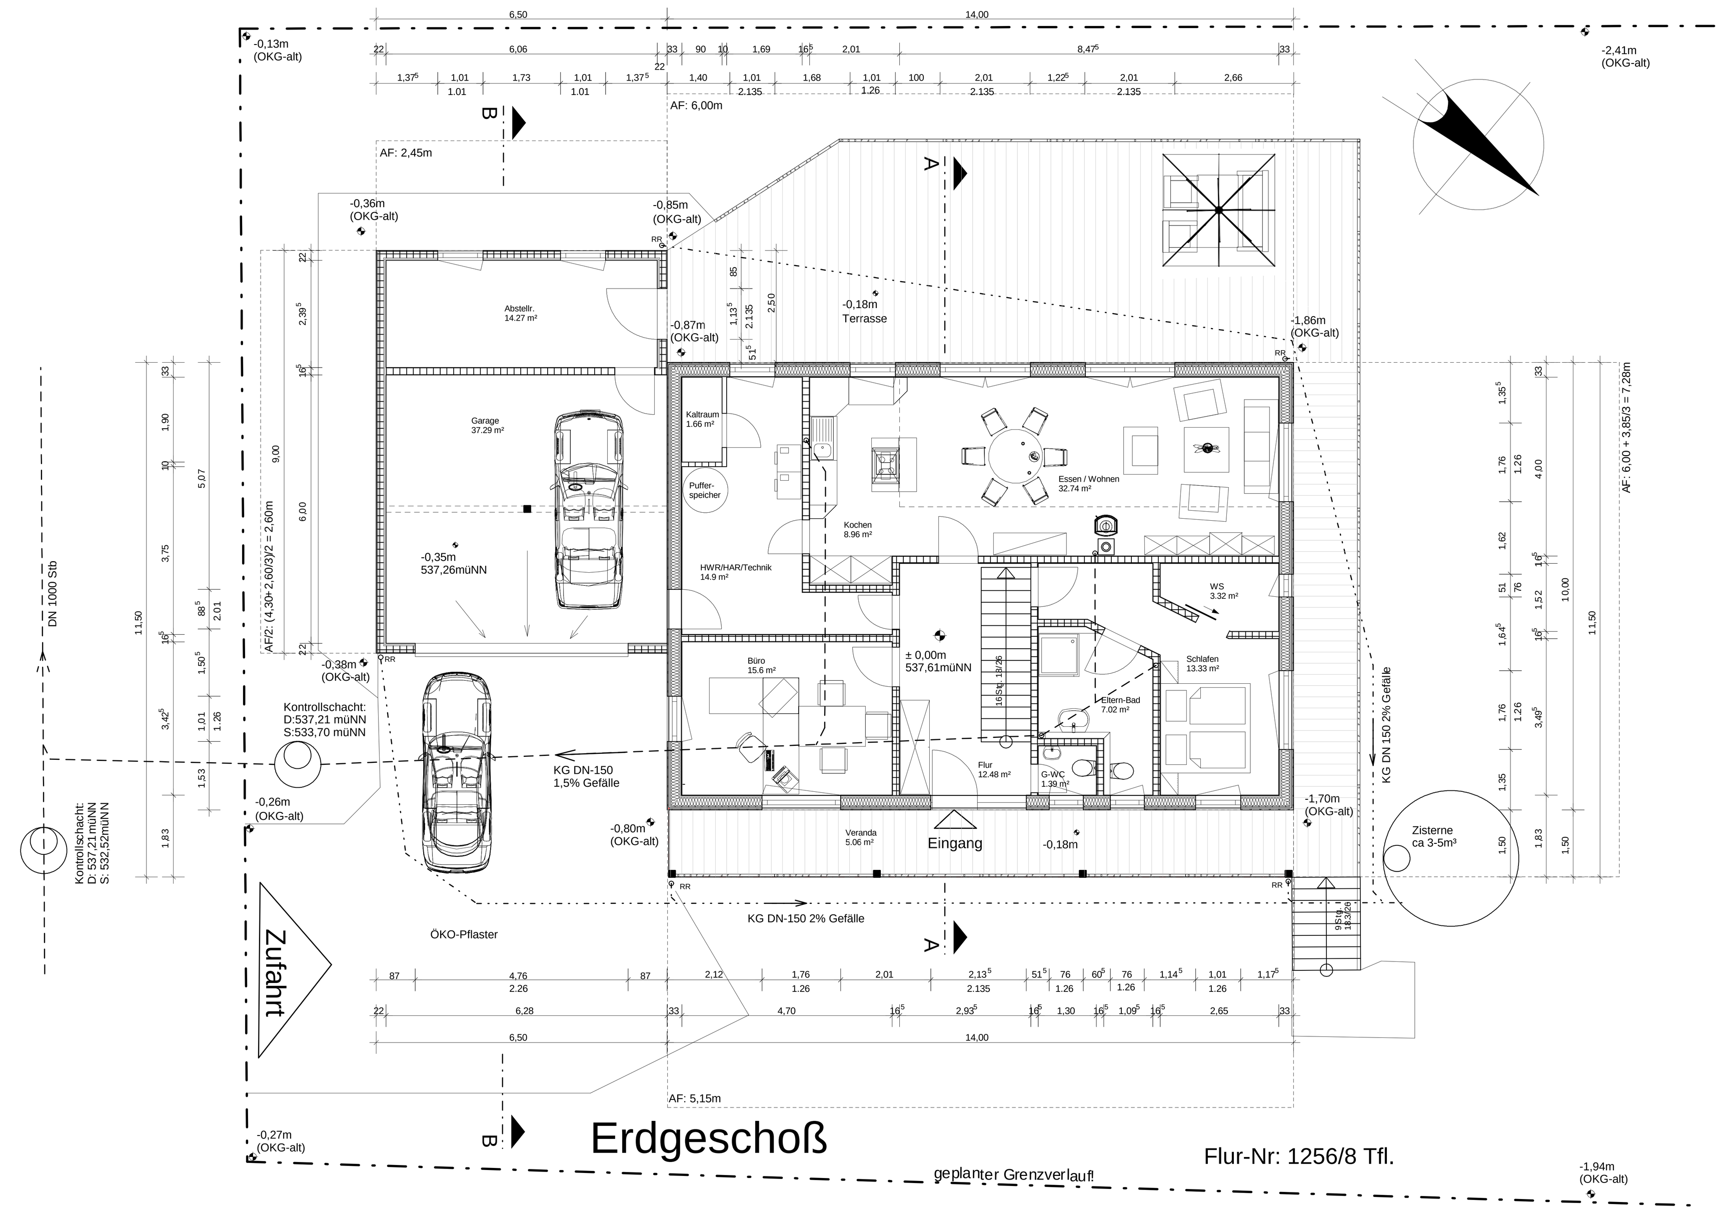

Erdgeschoß

Flur-Nr: 1256/8 Tfl.

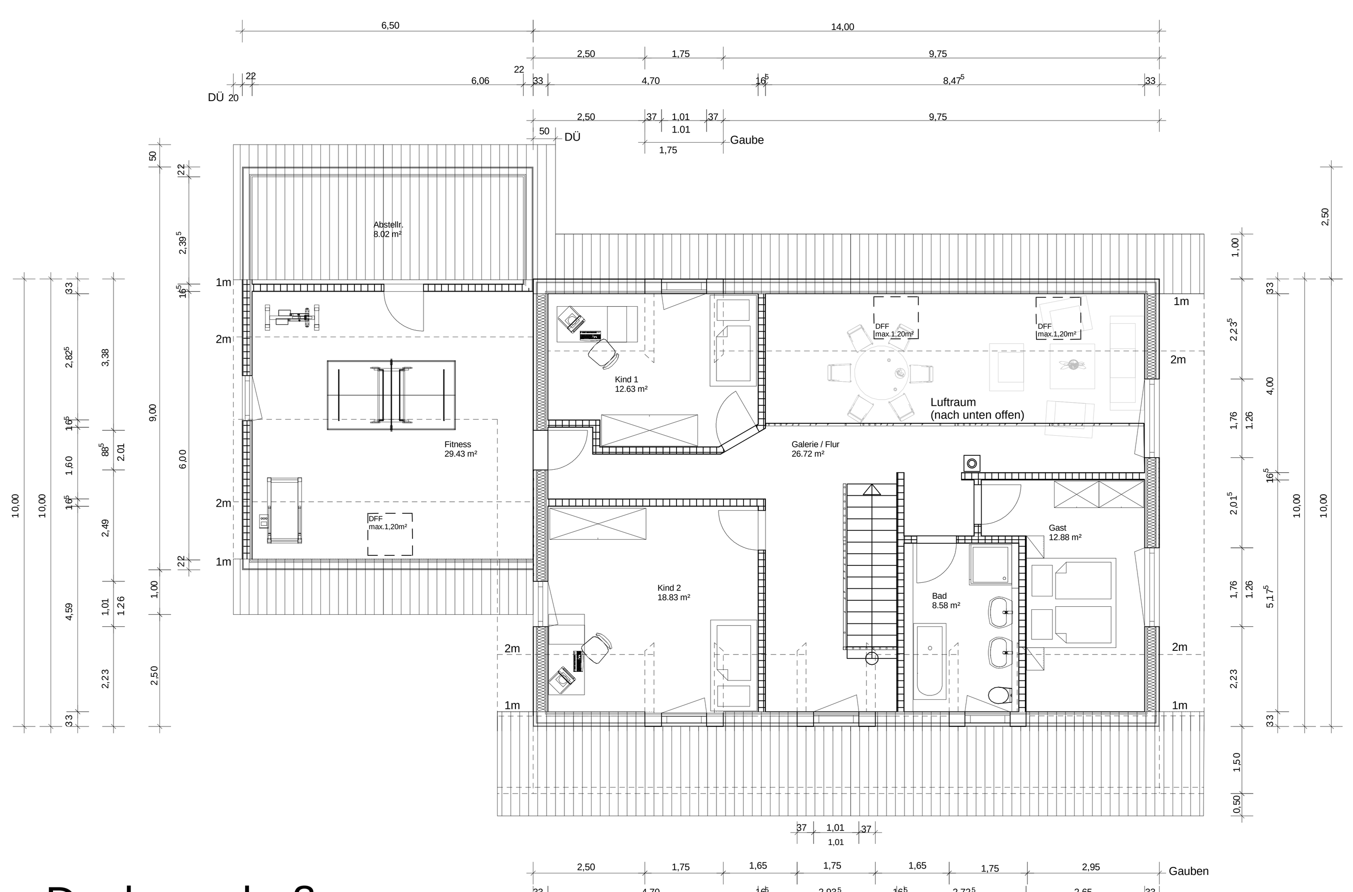

Dachgeschoß

Bauvorhaben:

Neubau eines Einfamilienwohnhauses
mit Doppelgarage

Nähe Papiermühlweg
95100 Selb
Flur-Nr: 1256/8 Tfl. Gemarkung: Selb

Bauherr:

(Unterschrift Bauherrschaft)

Planinhalt:

Genehmigungsplan
(Kein Ausführungsplan)

Planindex -A-

Maßstab: 1 : 100

Unterschriften der Nachbarn:

Flur -Nr:1255
1267/1
(Stadt Selb)

Flur -Nr:1269
(Autohaus König KG)

Flur -Nr:1275/2
(Dr. Friedl Hermann)
(Dr. Flriedl Monika)

Flur -Nr:1256/4
(Kirschneck Wolfgang)
(Kirschneck Christa Erika)
(Vrbata Ferdinand)
(Vrbata Helga)
(Huttinger Angela)
(König Frank)
(Maiwald Ilse)

Ingenieurbüro für Bauwesen
Göran Häckert Dipl.- Bauingenieur (FH)

Buchenweg 8
95189 Köditz

Tel.: 09281/766747
Fax: 09281/766748
E-Mail: goeran.haeckert@gmx.de

Köditz den: 18.03.2009