





-  Stahlbeton
-  Mauerwerk KS 14/18 MG II
-  Wärmedämmung WLG 040
-  Metallständerwand, doppelt beplankt mit GK bzw. im Nassbereich mit GKI

+/- 0,00 OK Fertigfußboden

* 2. R.w - 2. Rettungsweg

* I.M. - liches Maß

* RH - Raumhöhe

* BRH - Brüstungshöhe bezogen auf Fertigfußboden

* Türhöhenvermaßung bezogen auf Fertigfußboden

Fußbodenaufbauten


- EG**
- 5 cm Zementestrich
 - PE Folie
 - 5 cm Wärmedämmplatte 040
 - Folie
 - 18 cm Filigrandecke
 - 6 cm Mineralischer Dämmstoff 040

- 1. OG / 2. OG**
- 5 cm Zementestrich
 - PE Folie
 - 5 cm Wärmedämmplatte 040
 - PE Folie
 - 18 cm Filigrandecke


Dachaufbau

- Bekiesung => 5 cm
- Dachdichtungsbahn - z.B. Evalon V
- 20 cm Polystyrol- Hartschaum, WLG 040, im Gefälle verlegt
- Dampfsperre mit Alu-Einlage als Trennlage
- 18 cm Filigrandecke
- 1,5 cm Deckenputz

Schnitt B-B

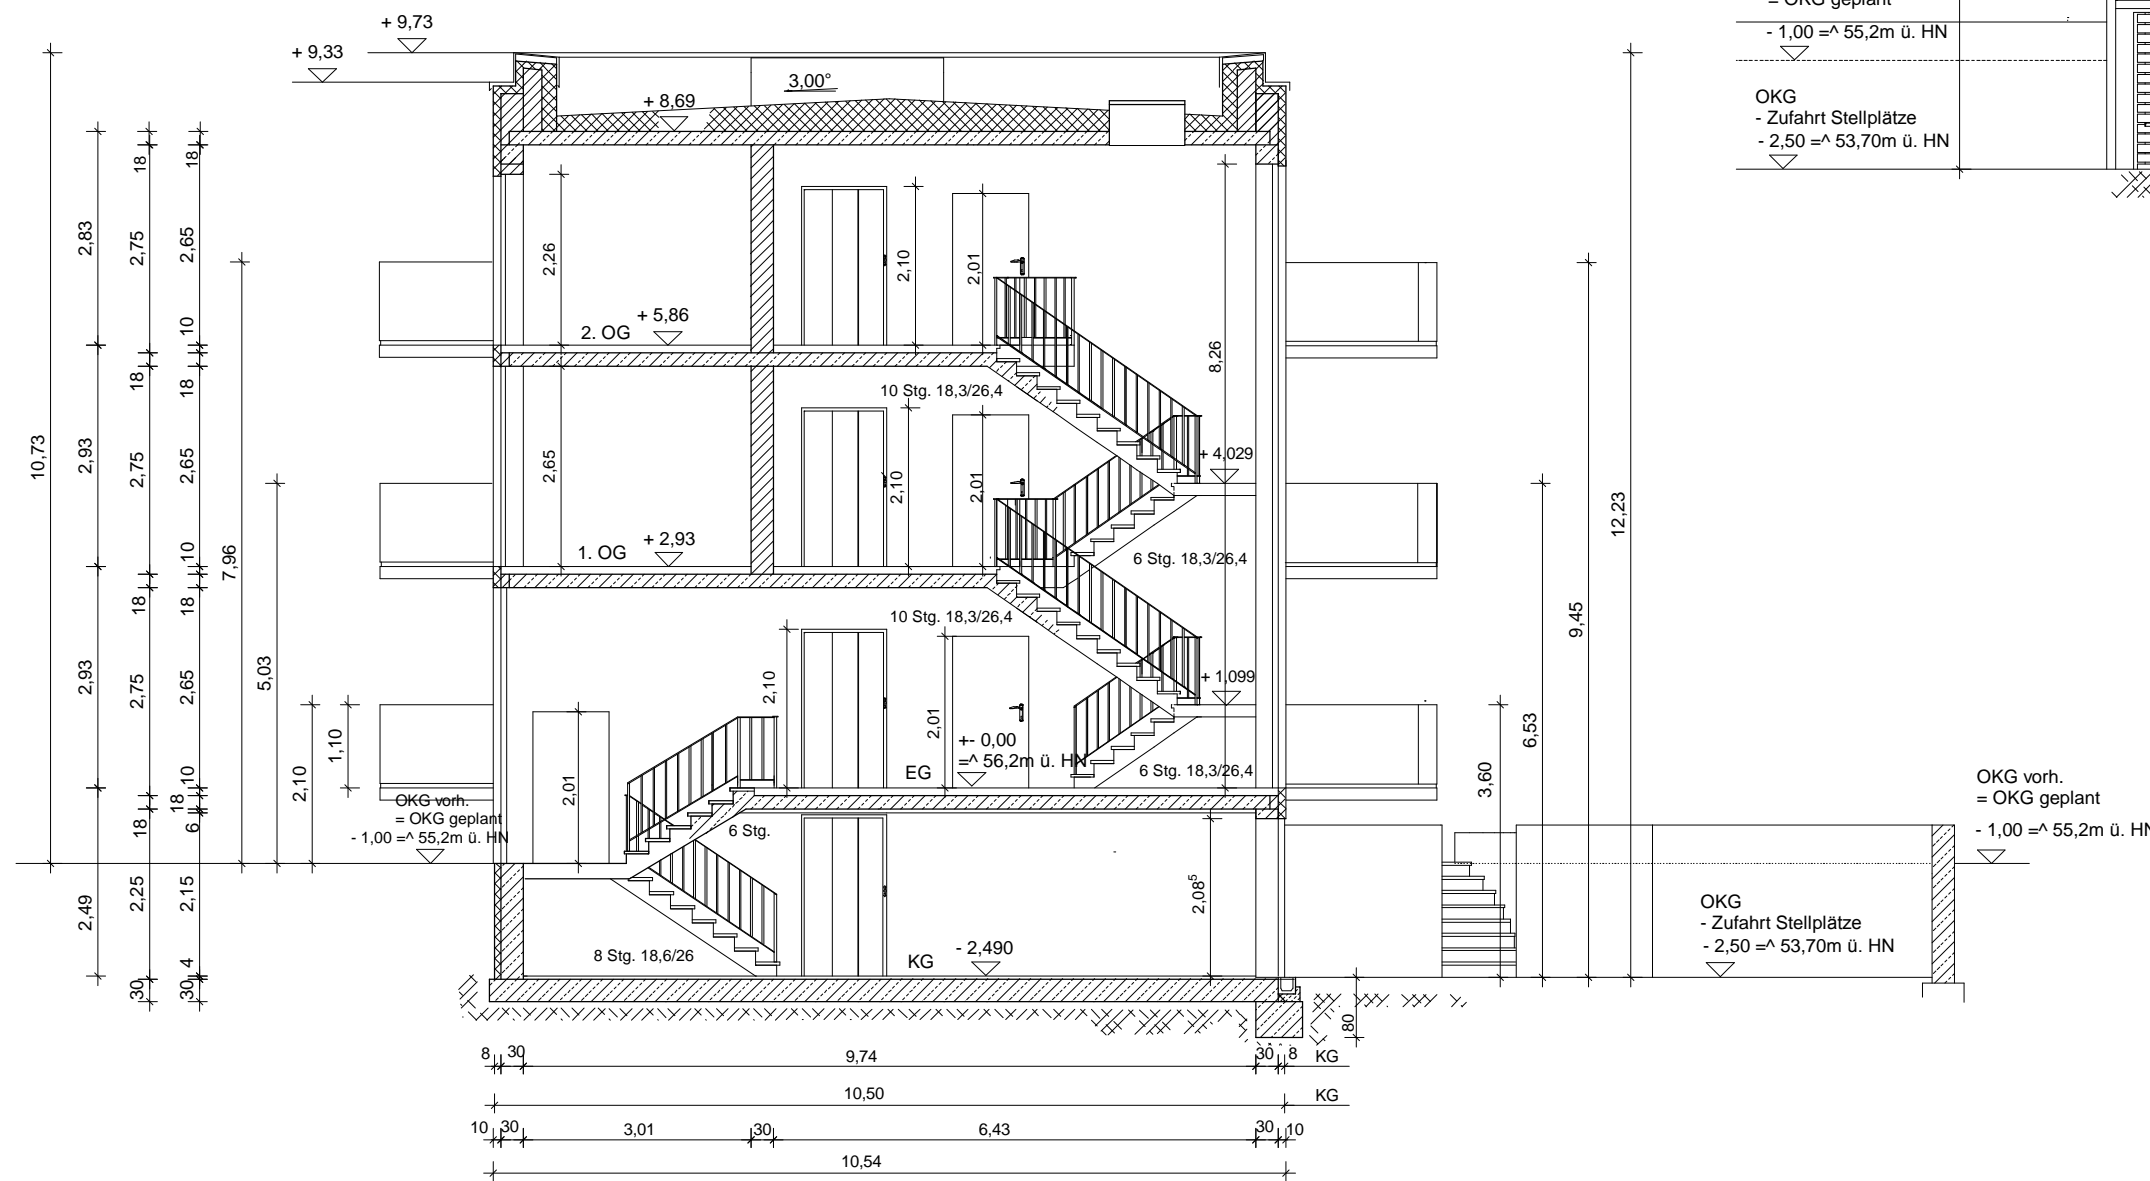

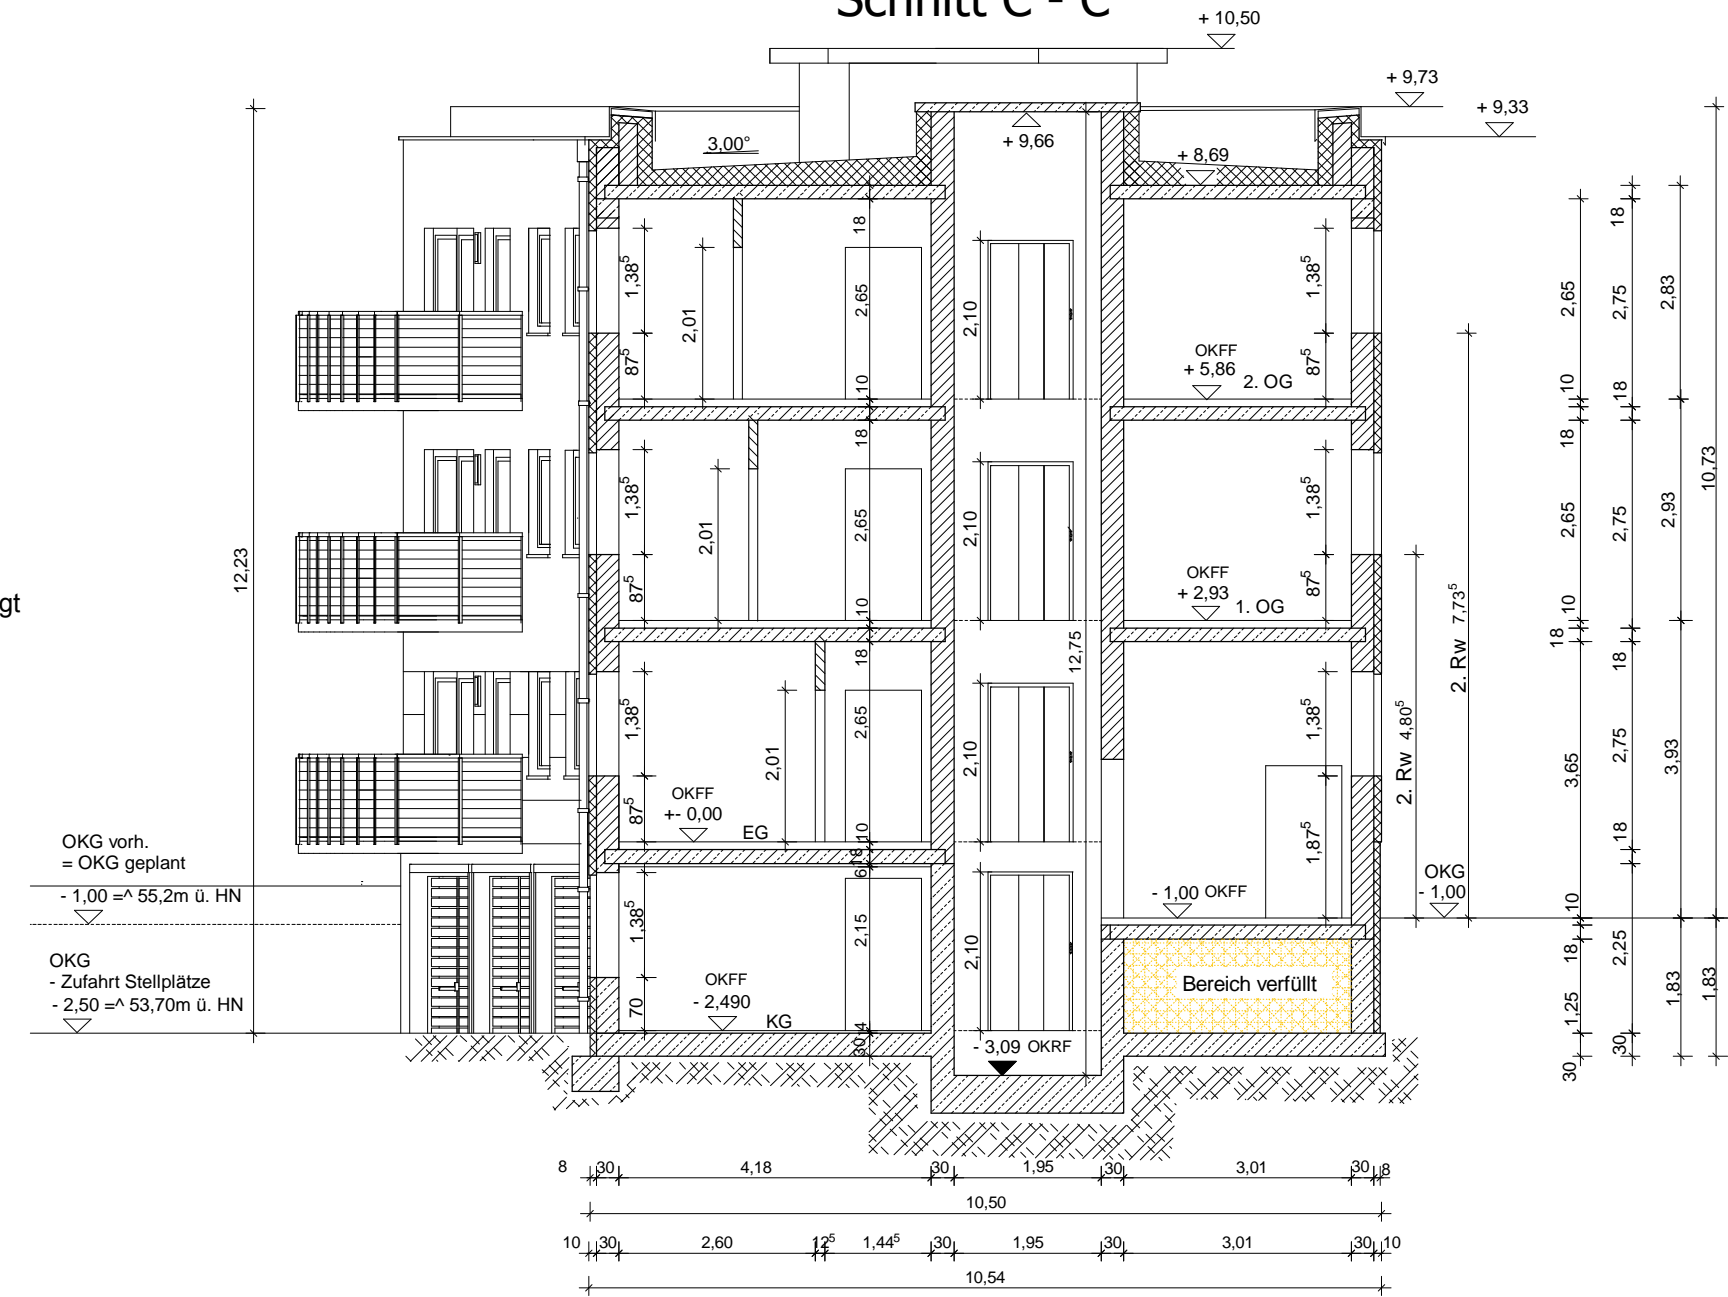

Schnitt C - C



Maße am Bau prüfen!

Schnitt B-B und Schnitt C - C

Bauantrag

Projekt:	Neubau eines 6 Familienhauses		
Bauort:	Alexander- Puschkin - Str. 50, 39108 Magdeburg		
	LA VIE Immobilienprojekte GmbH Schleiermacherstr. 1, 39108 Magdeburg Tel.: 0391 7 36 28 314, Fax.: 0391 7 36 28 315 E-Mail: wforbriger@aol.com		
	Planungs & Ingenieurbüro Forbriger Schleiermacherstraße 1 39108 Magdeburg Tel.: 0391 7 36 28 314, Fax.: 0391 7 36 28 315 E-Mail: wforbriger@aol.com Internet: www.forbriger.com		
2007_03 Bauantrag.pla			
Blatt 08	Schnitt B-B/Schnitt C - C	16.02.2007	M 1:100